




Einmörtel-Gerüstanker STAR - I für die Horizontalfuge

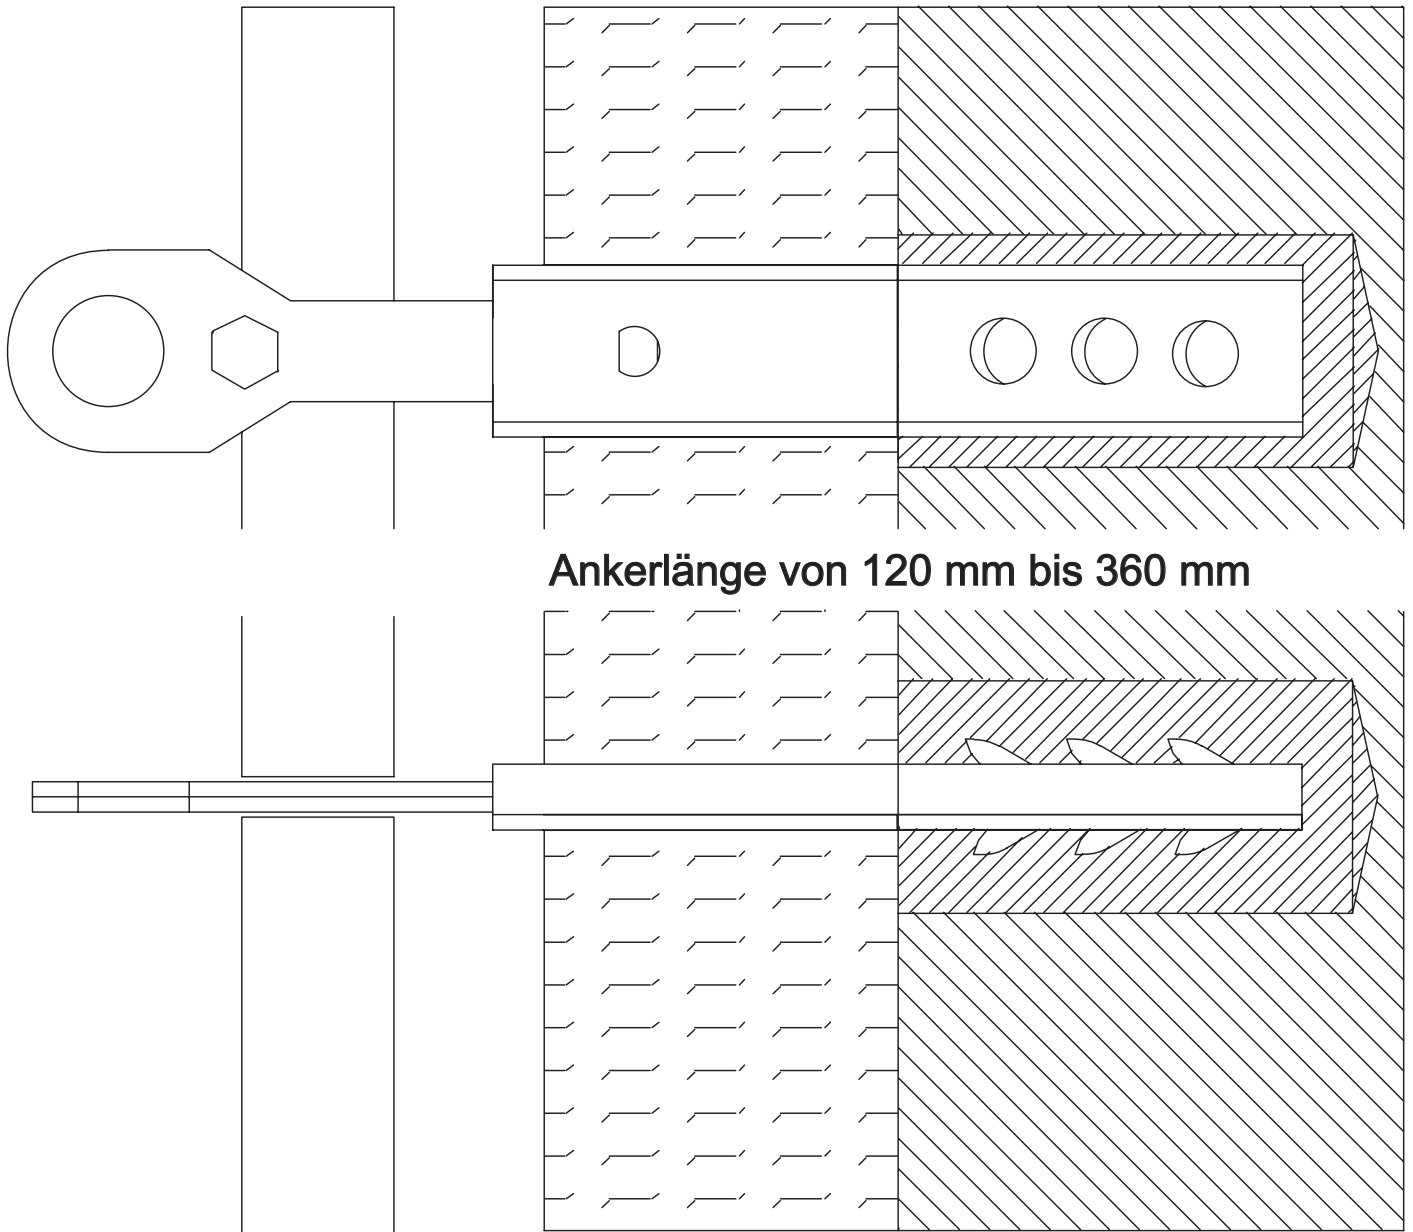

Einbindetiefe:
Beton ≥ 100 mm

Bohrloch ≤ 50 mm